



冷却塔	CT-1
冷却水	6V 150 x1
Yスト	150 x1
FJ	150 x2
三方弁装置	150 x1
薬注	20 x1
排水	6V 50 x1
間接排水口	100x50x1
計器類	温度計 x2

冷却塔	CT-2
冷却水	6V 150 x4
Yスト	150 x2
FJ	150 x4
三方弁装置	200 x1
薬注	6V 20 x1
排水	6V 50 x2
間接排水口	100x50x2
計器類	温度計 x2


膨張水槽	EXT-1,2
膨張	6V 50 x1
排水	6V 32 x1
防虫網	32 x1
間接排水口	100x50x1
通気	防虫網 32 x1

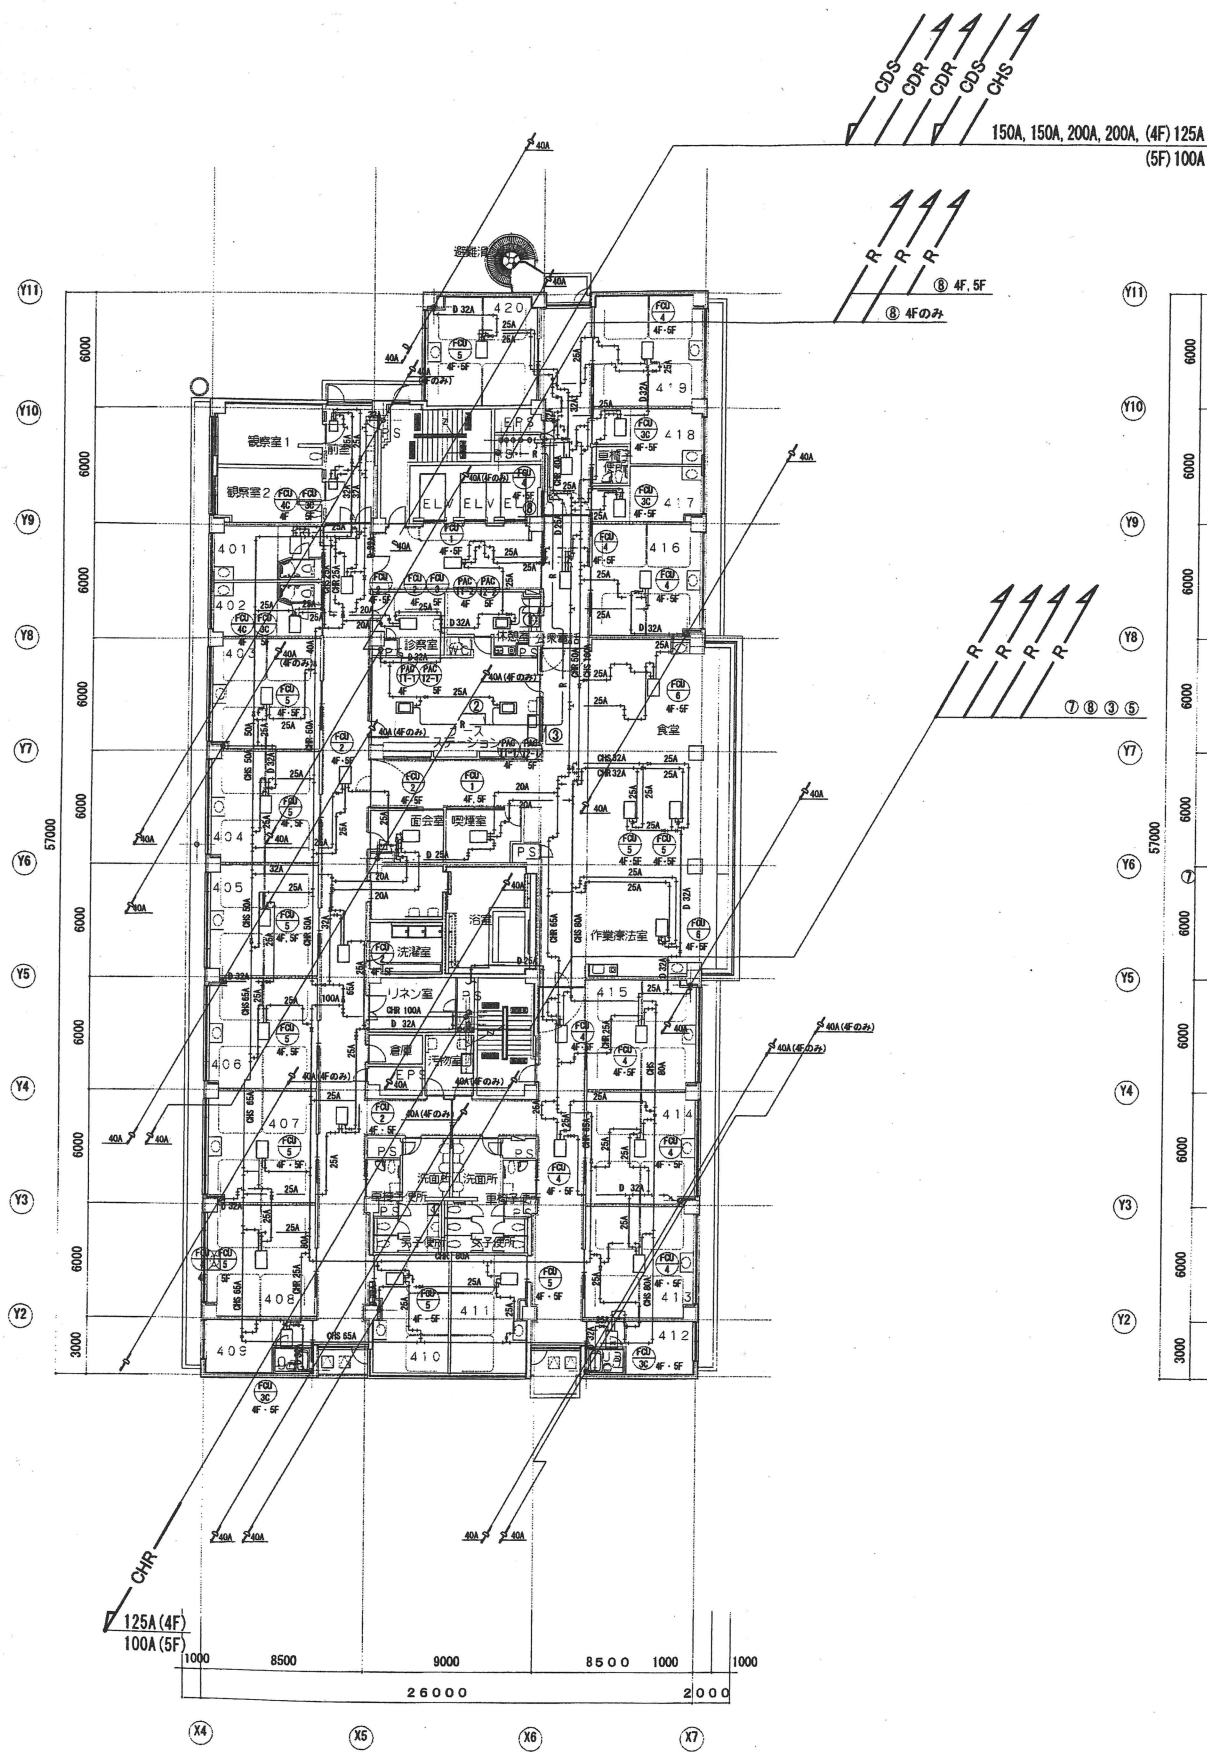

4,5階配管平面図 S=1/200

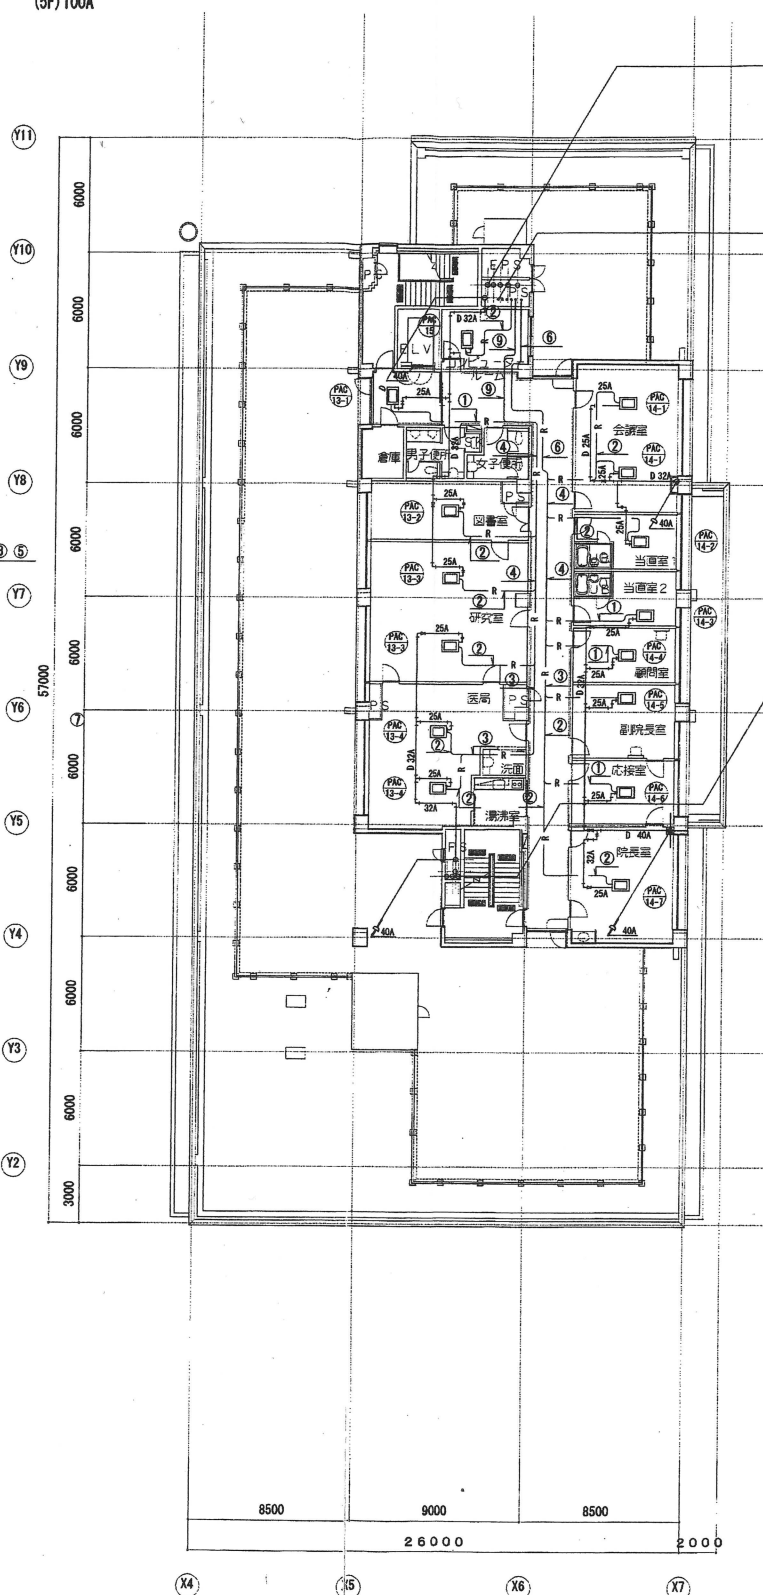

F階配管平面図 S=1/200

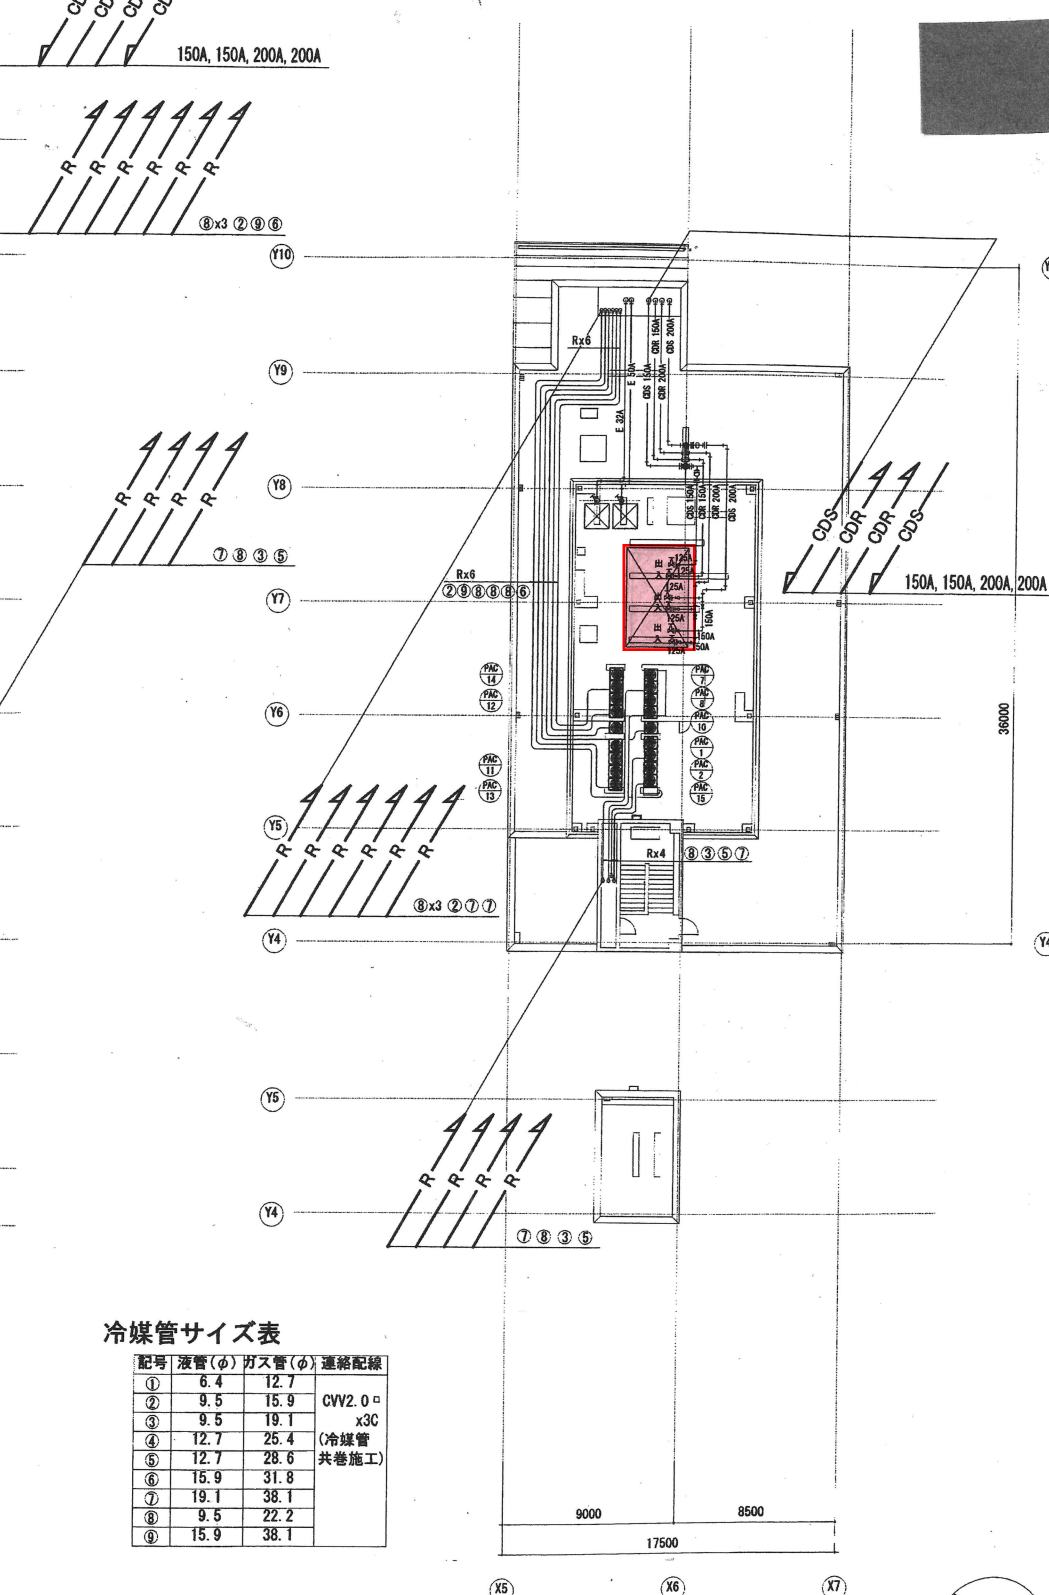

RH階配管平面図 S=1/200

冷媒管サイズ表

配号	液管(φ)	ガス管(φ)	連絡配線
①	6.4	12.7	
②	9.5	15.9	CVV2.0□
③	9.5	19.1	x3C
④	12.7	25.4	(冷媒管)
⑤	12.7	28.6	共巻施工)
⑥	15.9	31.8	
⑦	19.1	38.1	
⑧	9.5	22.2	
⑨	15.9	38.1	

【特記】(1) 屋外冷媒管は冷媒配管用屋外カバー架台を設けること。  
(2) 冷却塔用補給水管及び膨張水槽への補給水管は衛生工事。