


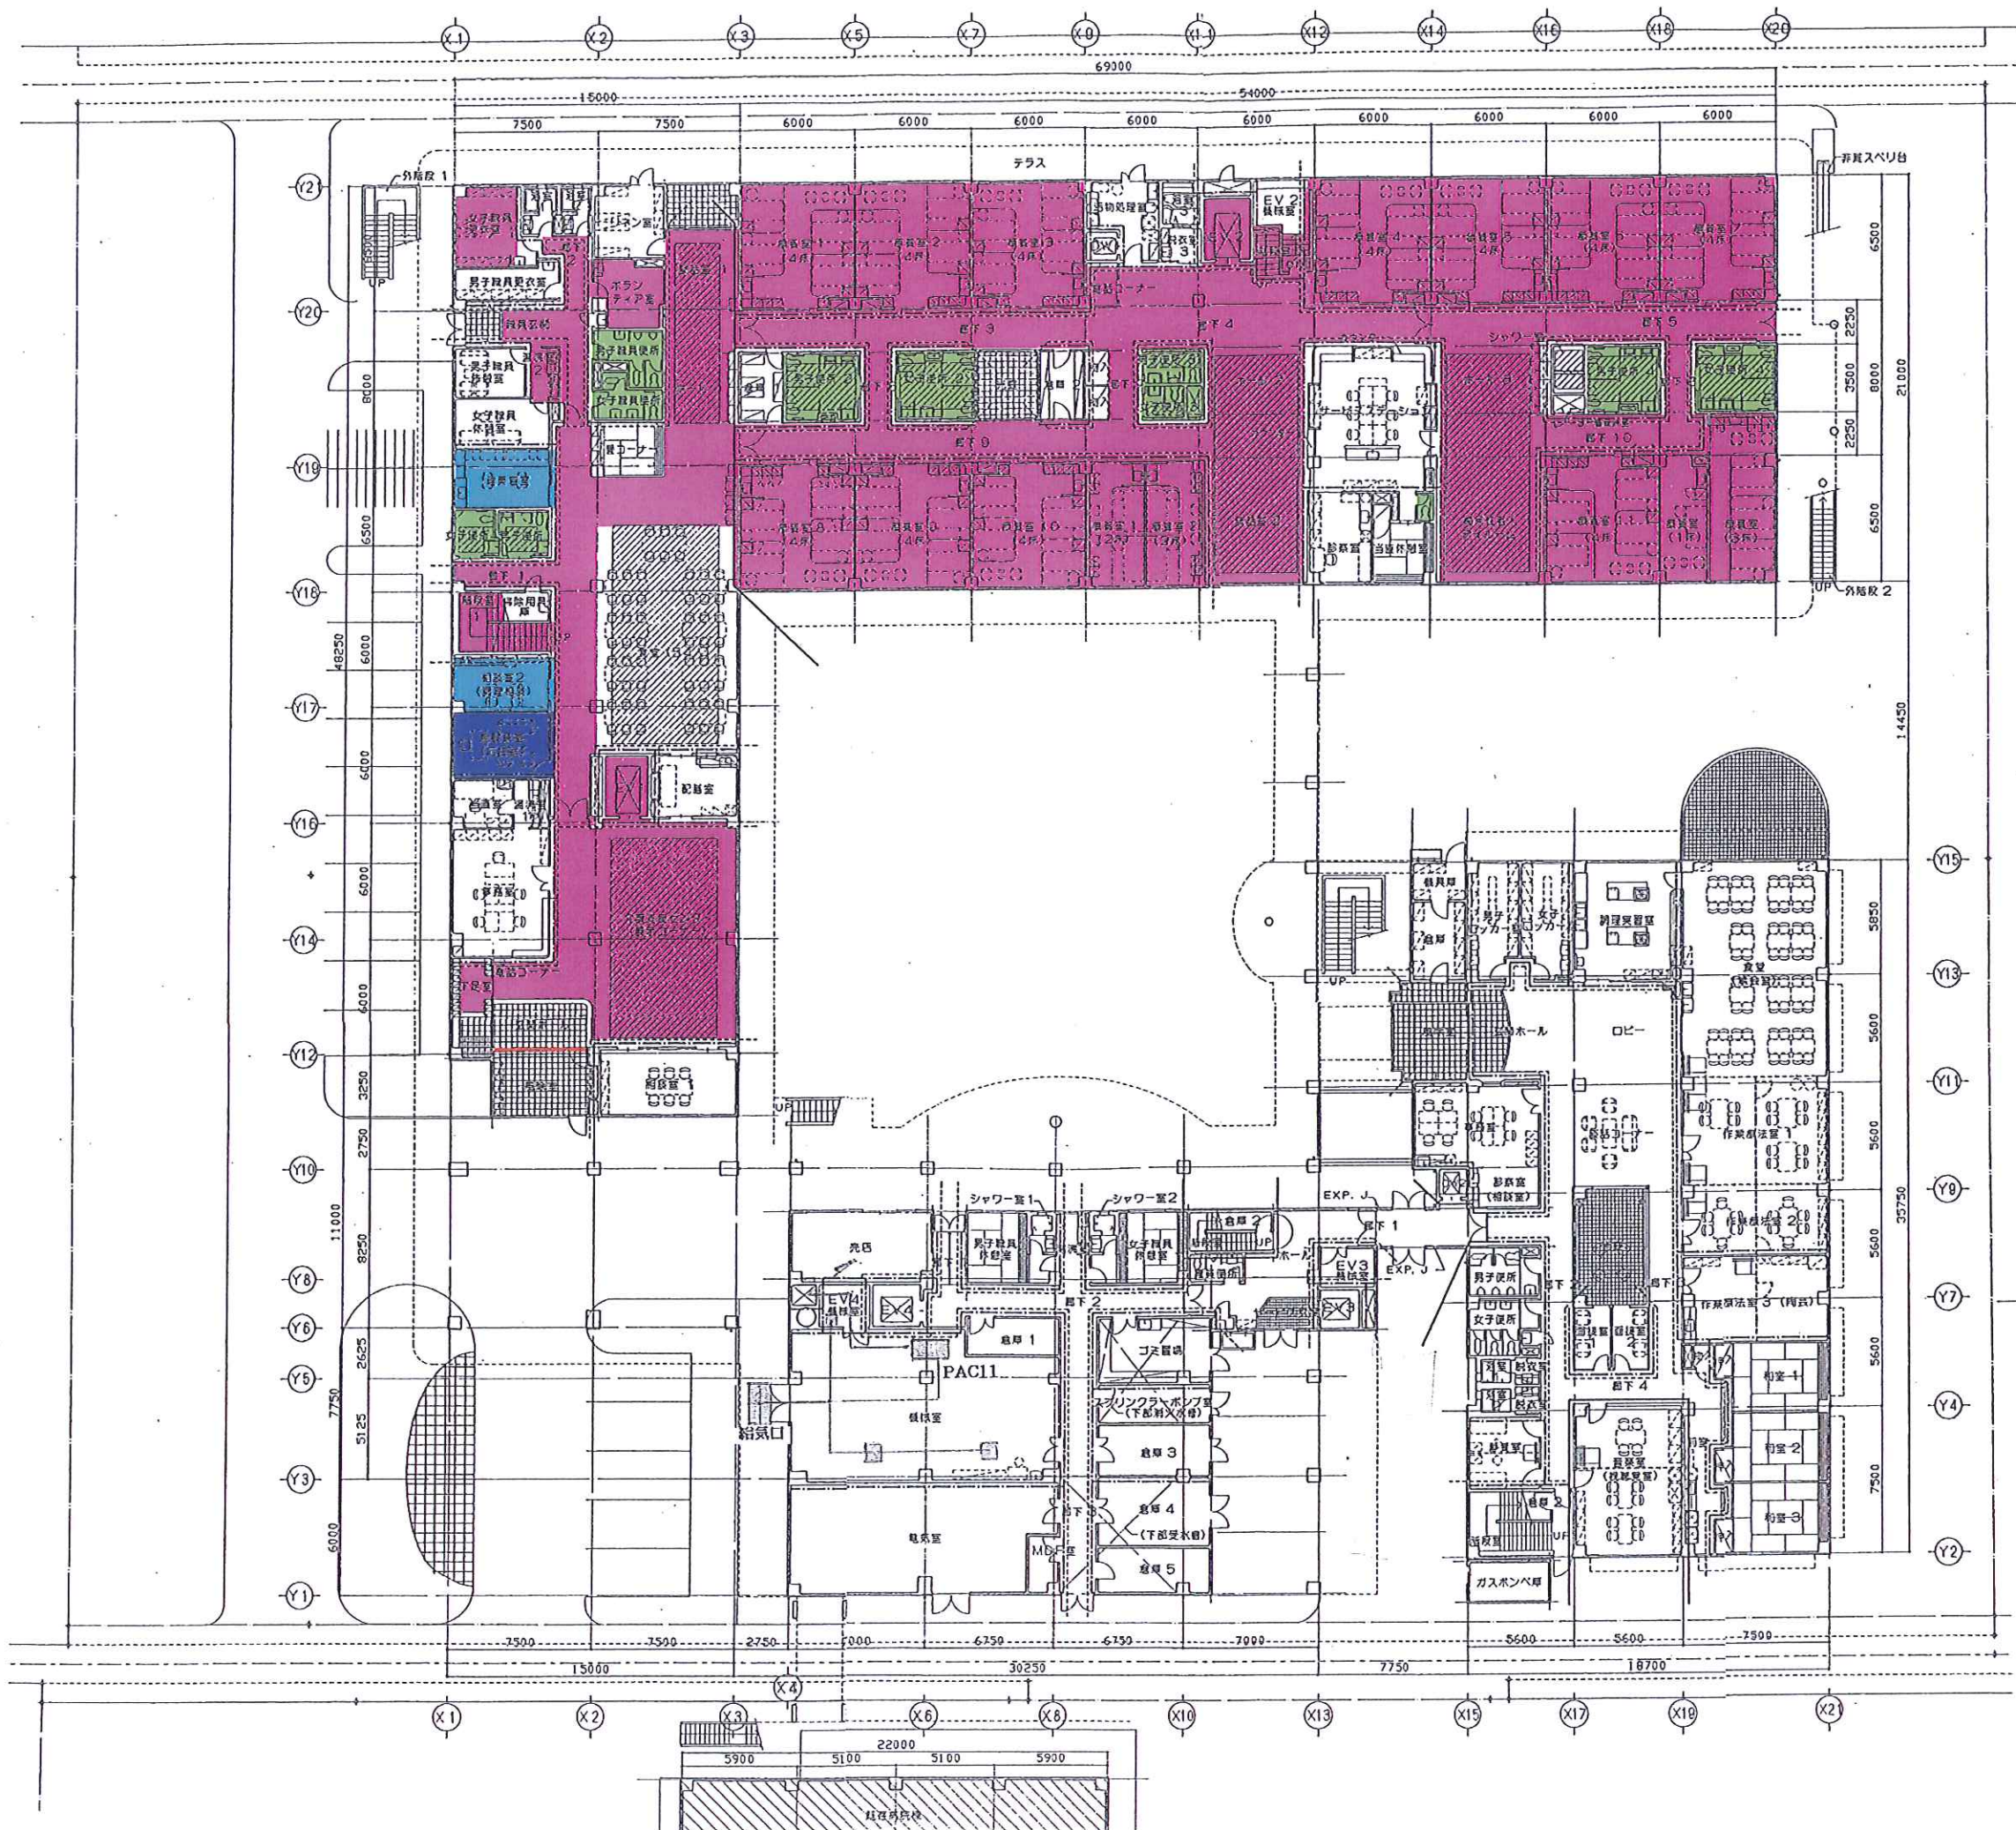

凡例

-  床暖房敷設範囲を示す
-  防火区画を示す
-  防煙区画を示す
-  防火上主要間仕切を示す
(上部スラブ下、又は梁下まで施工のこと)

このとり 1階
厨房給排気系統

